

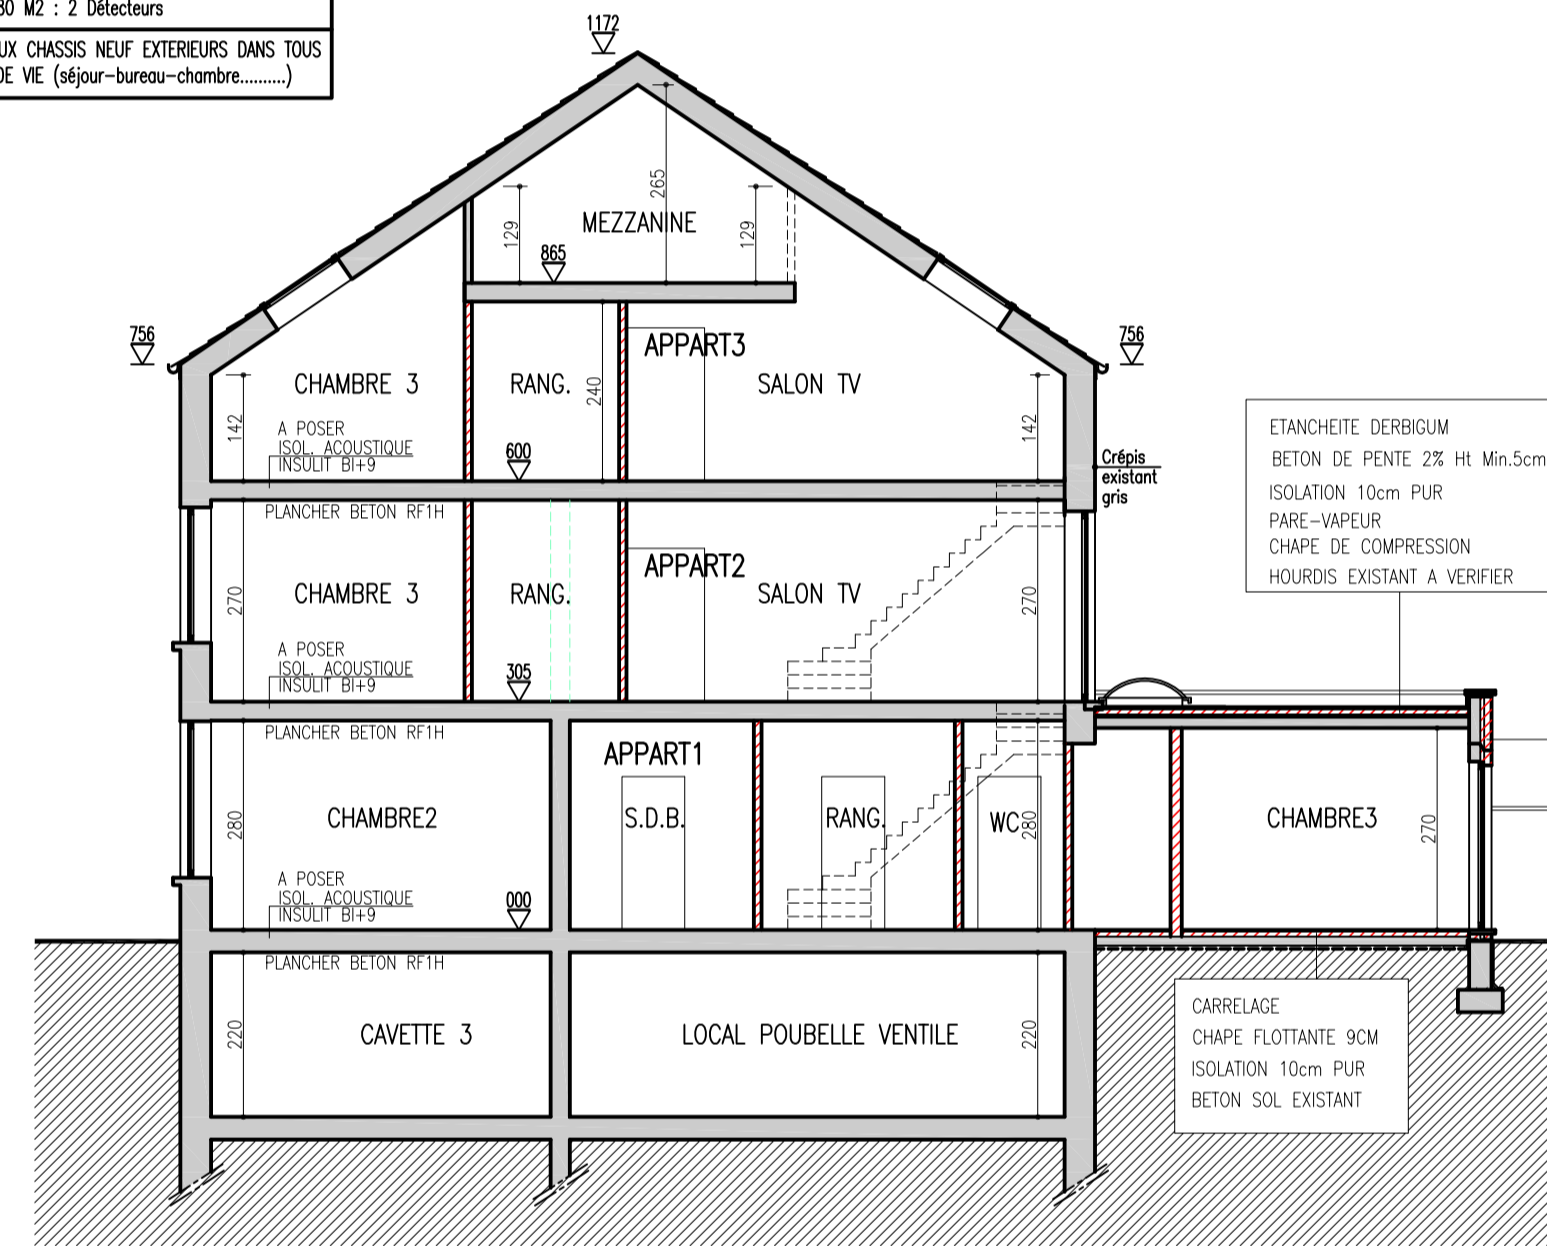
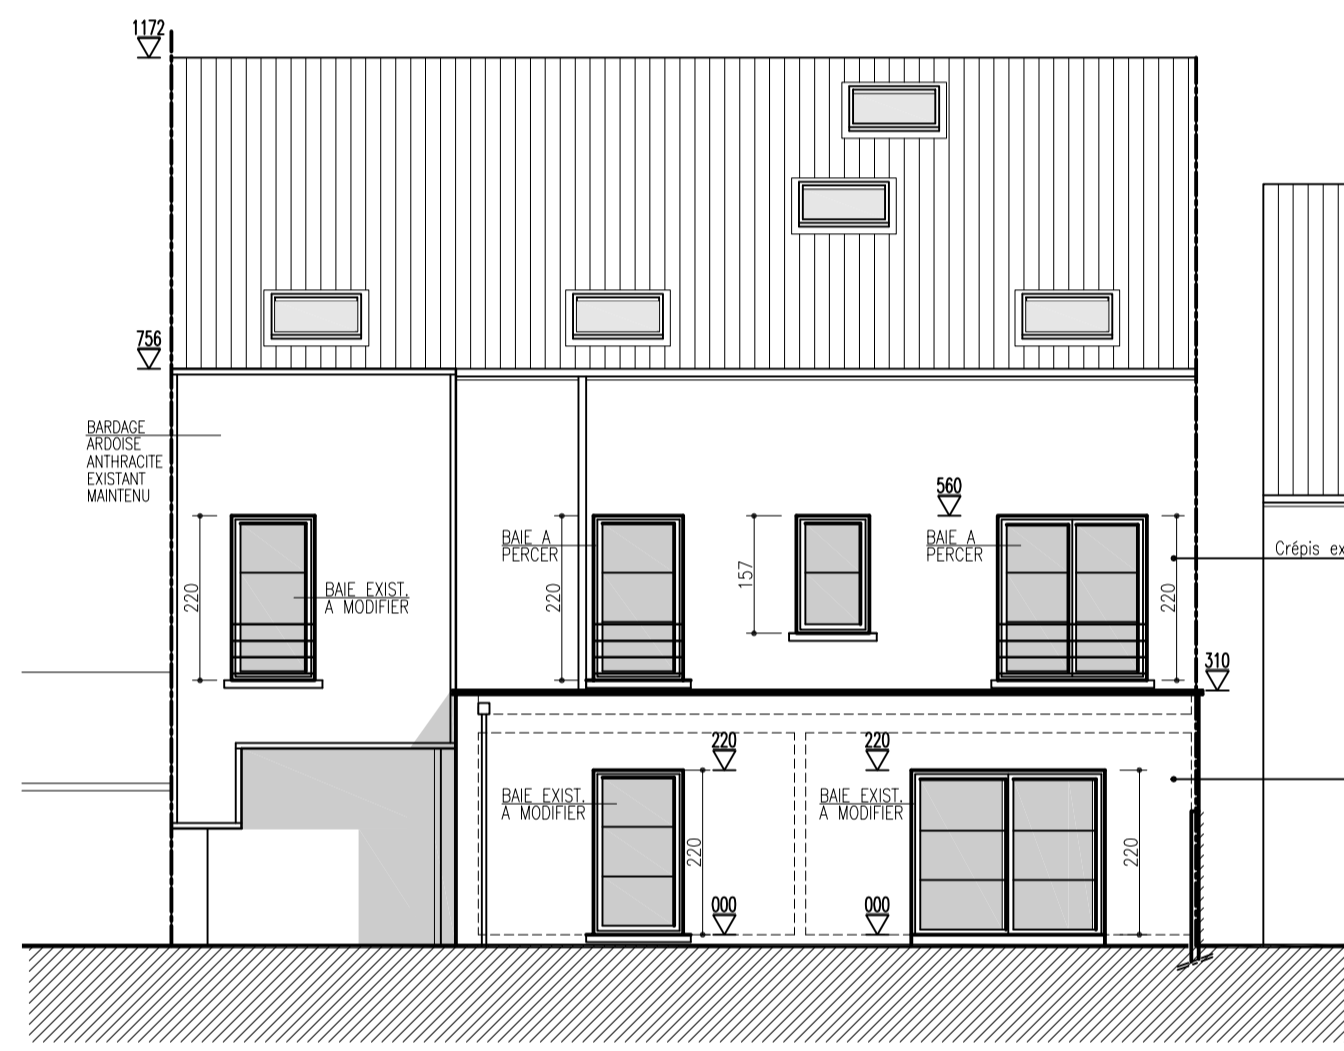
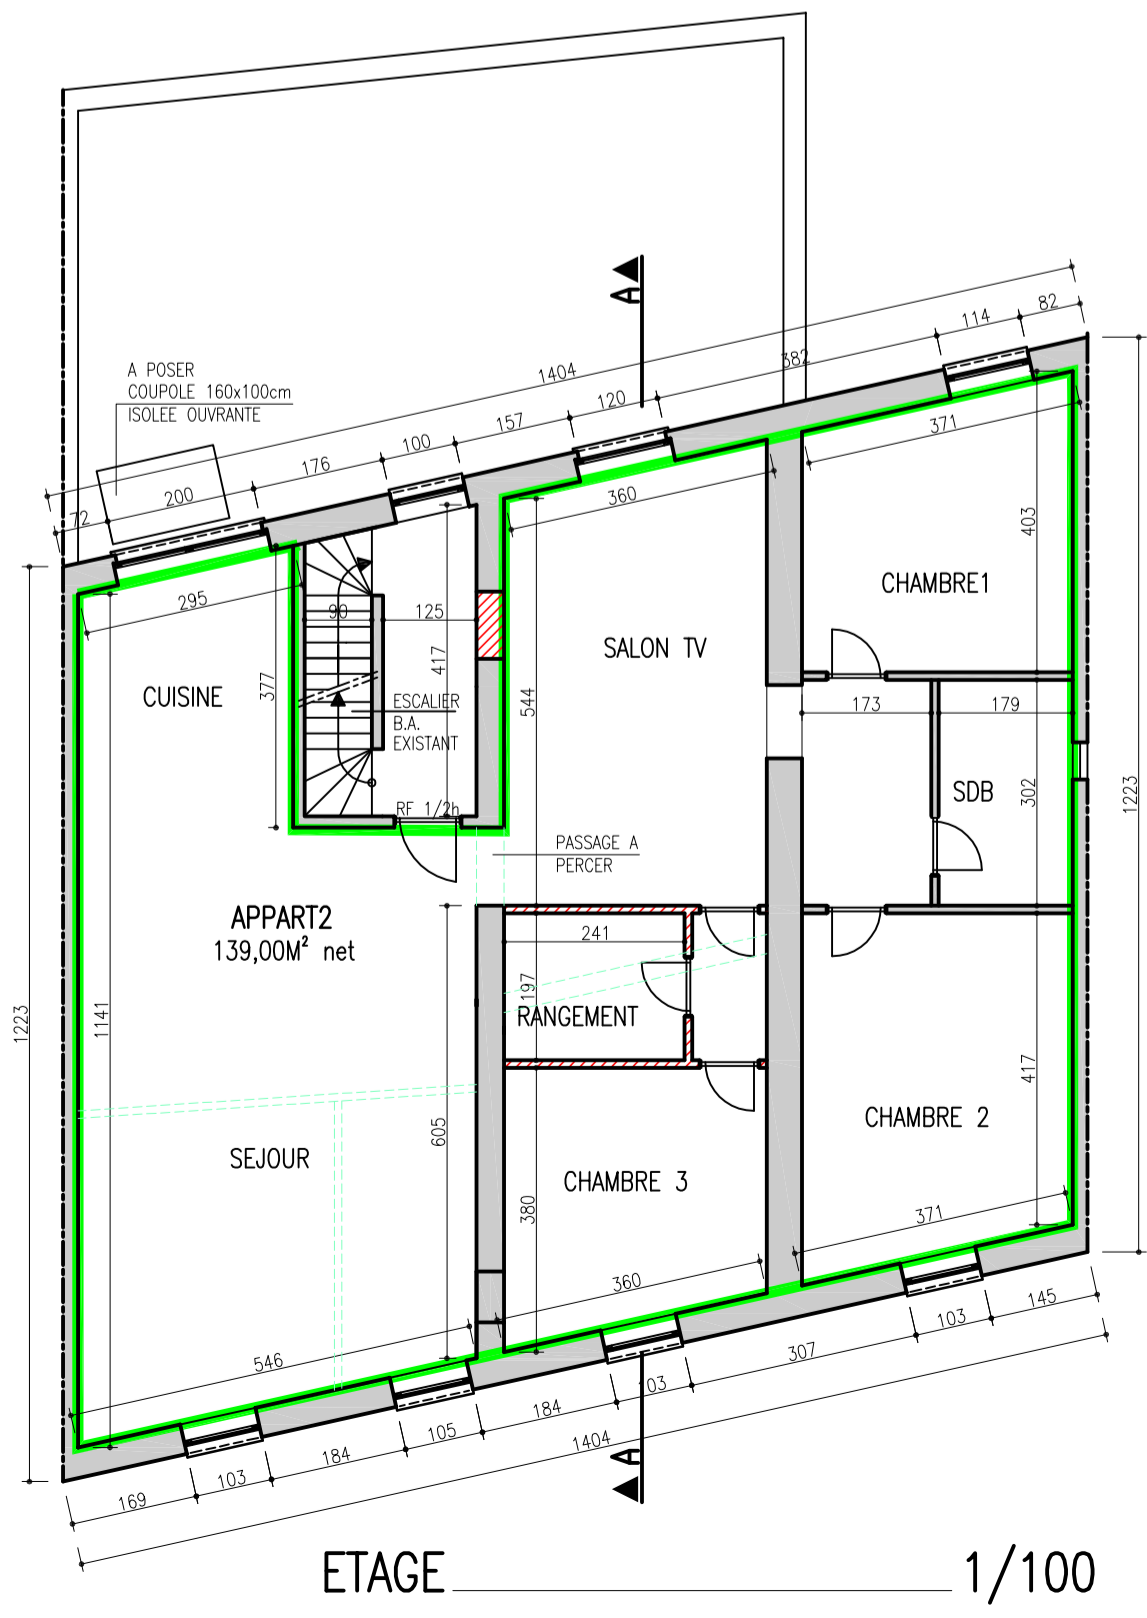


ventilation mécanique à installer dans chaque:
 CUISINE 75m³/H
 SDB 50m³/H
 BUAND 50m³/H
 WC 25m³/H
 DETECTEURS DE FUMÉES À POSER
 A CHAQUE NIVEAU
 - DE 80 M² : 1 Détecteur
 + DE 80 M² : 2 Détecteurs
 VENTILATION INTEGREE AUX CHASSIS NEUF EXTERIEURS DANS TOUS LES LOCAUX DVS SEC DE VE (séjour-salons-chambre...)


MATERIAUX DE FACADES (projetés)
 - Parement: crèpis gris clair
 - Toitures: tuile terre cuite noire
 - Descentes: pvc gris
 - Seuils: en pierre bleue
 - Chassis: bois double vitrage brun

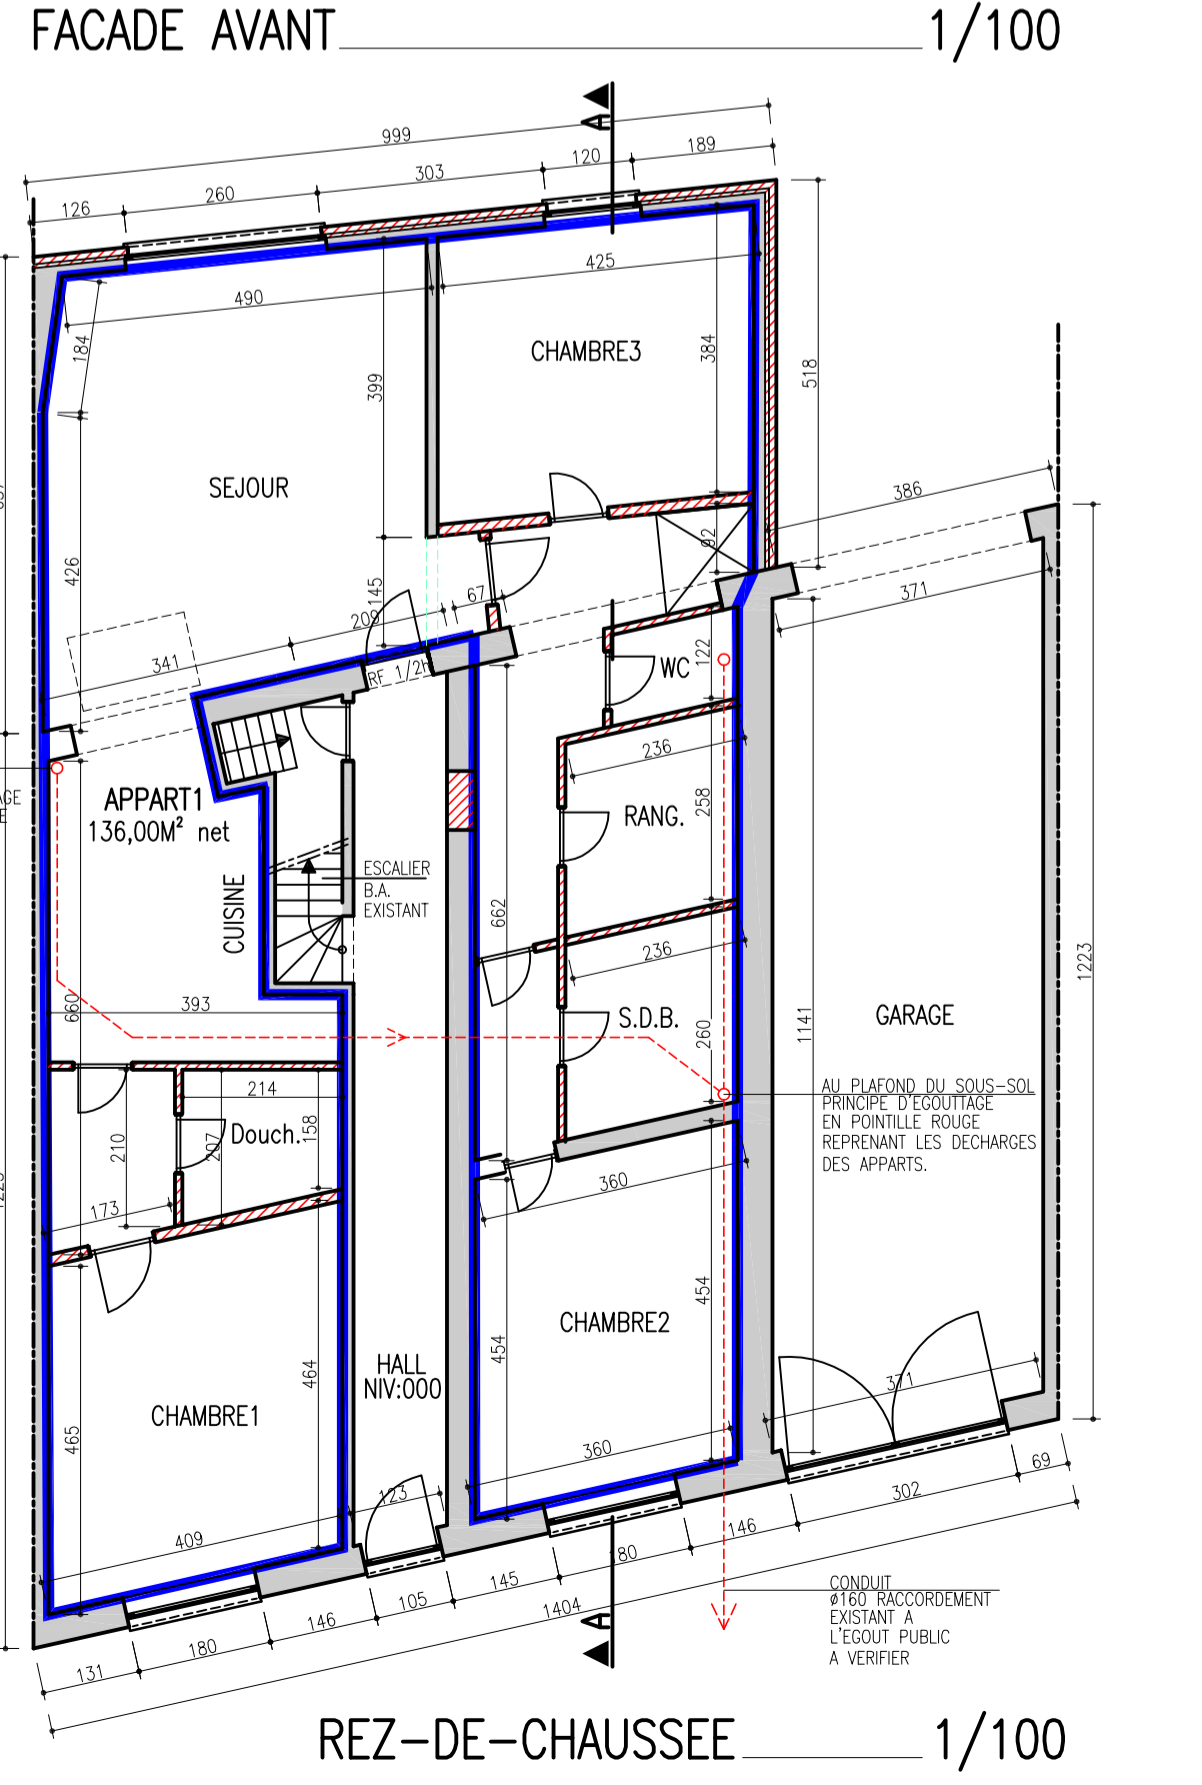



COMPOSITION MUR
 CREPIS HYDRO GRIS
 ISOLATION 14cm EPS
 BLOC BETON 14CM EXISTANT

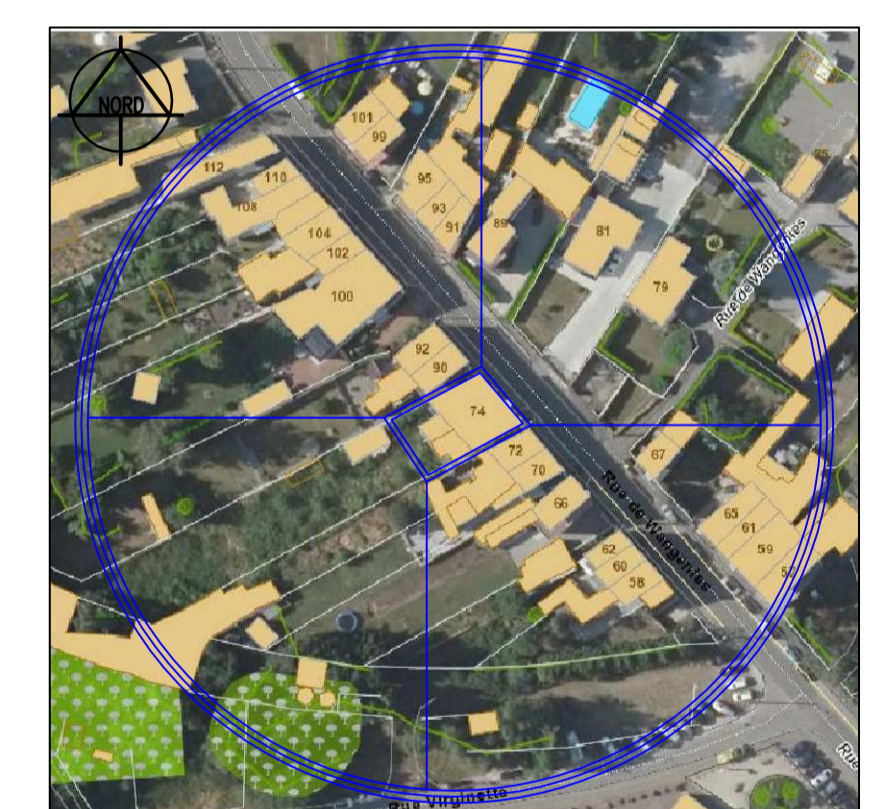

LEGENDE:
 Partie existante: [shaded box]
 Partie à transformer: [hatched box]
 Partie à démonter: [dashed box]

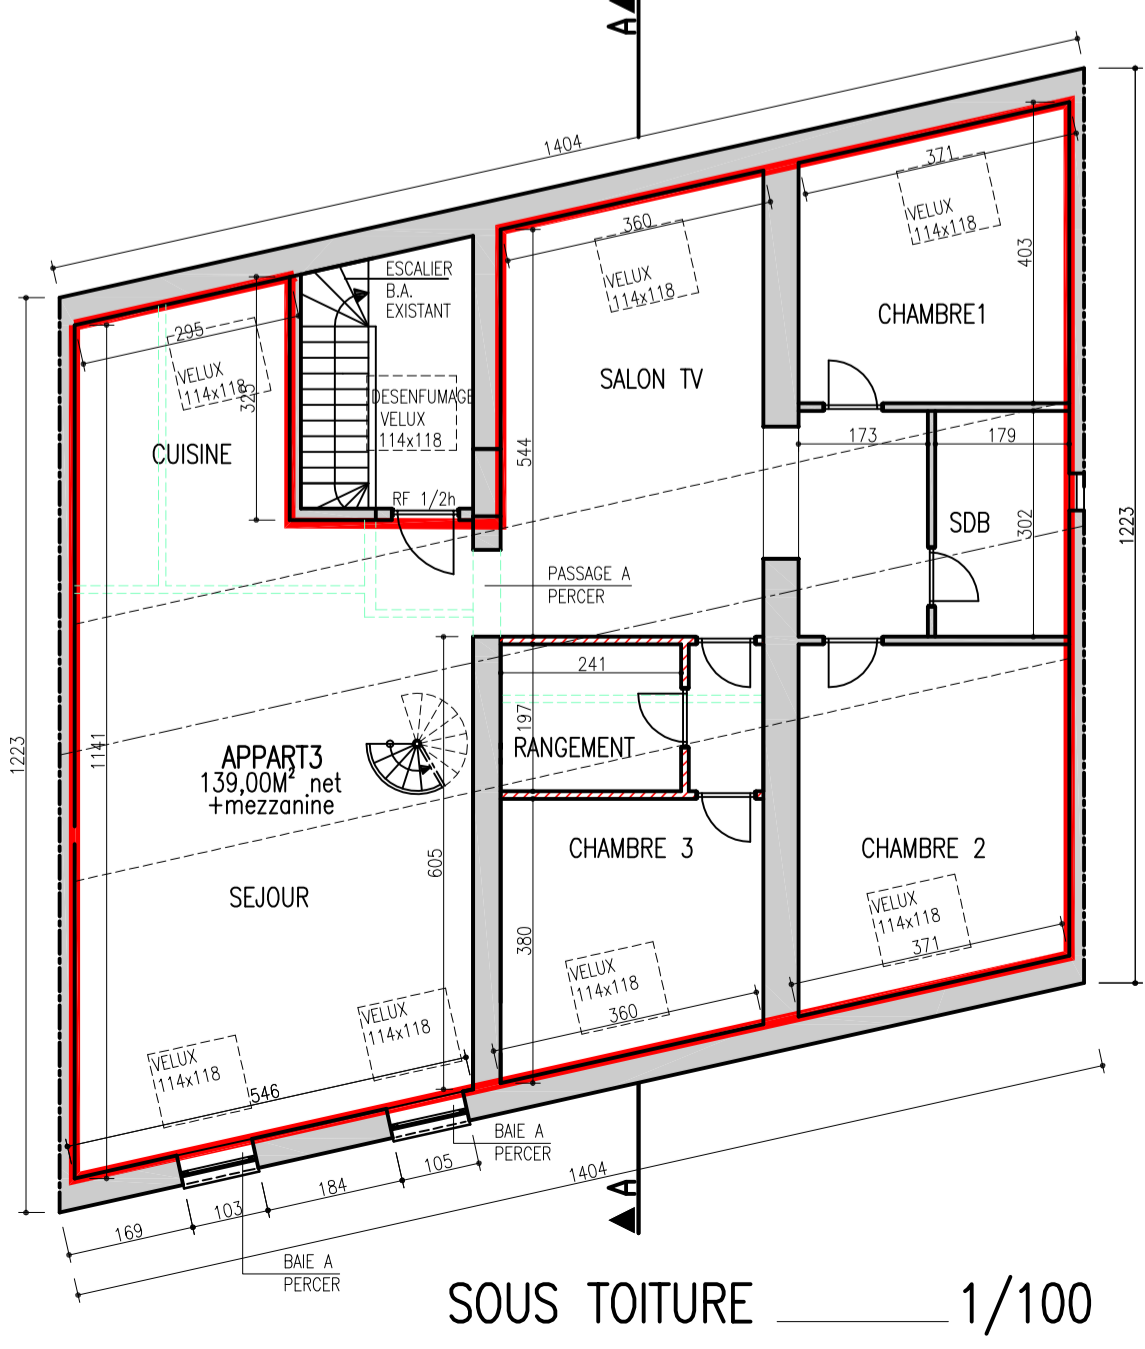

A CHAQUE NIVEAU DANS CAGE D'ESCALIER:
 - 1 BOUTON POUSSOIR D'ALARME
 - EQUIPAGE DE SECOURS (DECHARGES, SORTIES ET ISSUES DE SECOURS)
 - 1 PICTOGRAMME INDIQUANT LA SORTIE
 - NUMEROTATION DE L'ETAGE
 - 1 EXTINCTEUR 6 KG ACCROCHE AU MUR
 - 1 DETECTION AUTOMATIQUE D'INCENDIE
 CAGE TECHNIQUE VERTICALE
 PREVOIR UNE COUPEURE RF 1H A CHAQUE NIVEAU

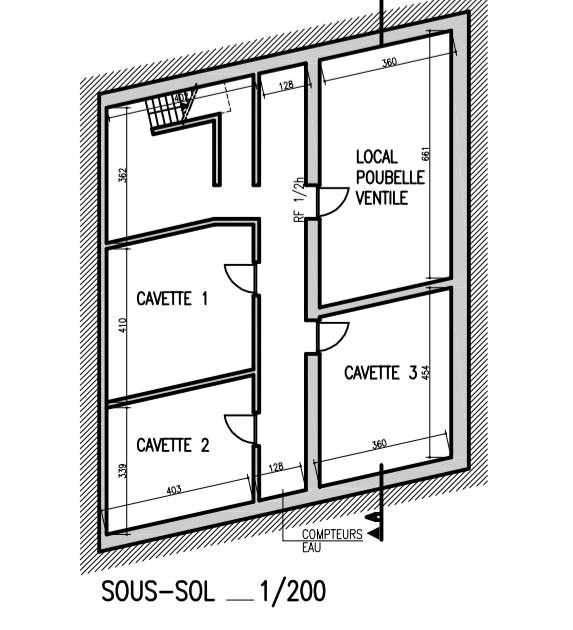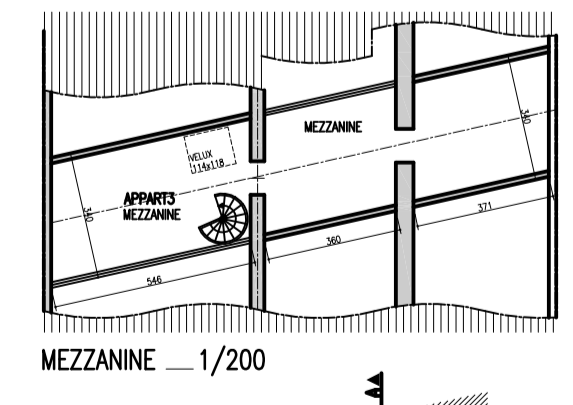

PROVINCE DU HAINAUT COMMUNE DE FLEURUS			
OBJET	TRANSFORMATION D'UN IMMEUBLE SIX LOGEMENTS EN TROIS APPARTEMENTS. RUE DE WANGENIES, 74 6220 FLEURUS	CADASTRE: Section: C 373V9	
MAITRE DE L'OUVRAGE	Mr DOGAN Veli	PL. JEAN GONSETTE IMPASSE II, 5 6041 GOSELIES	
ARCHITECTE	Sandro BADIALI ingénieur civil architecte. BADIALI-ARCHITECTE sprl inscrit au tableau de l'ordre des architectes du Hainaut.	Rue des Coyats, 32 6001 Charleroi Tel: 071/36.00.31	
PERMIS D'URBANISME	VUES EN PLAN 1/100 FACADES 1/100 COUPES 1/100 SITUATION EXISTANTE 1/200 IMPLANTATION 1/500 SITUATION CADASTRALE 1/10.000	N°	REVISION DATE
PLAN: 1/1	DATE: 13/11/2019	DOSSIER N°: 920519	
Le maître de l'ouvrage fournit à l'architecte les essais de sol, études hydrologiques et de stabilité. Il avertit l'architecte par recommandé de la date du début des travaux, avec implantation par géomètre.			